


## Bauplan 01-10-3

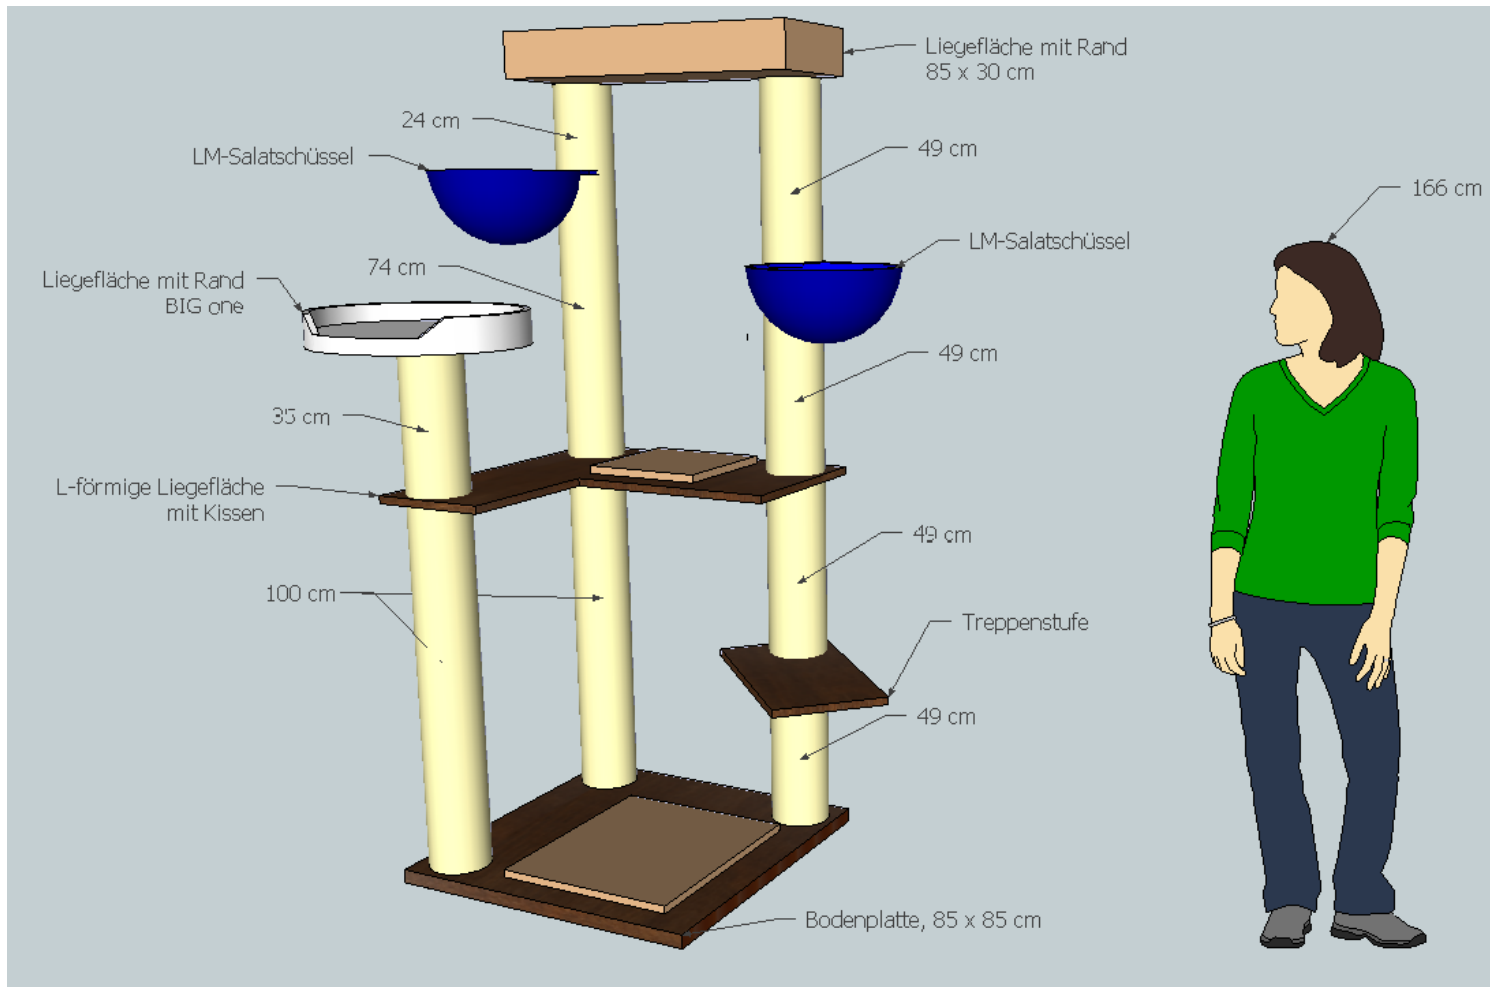

Diese PDF darf – unverändert – beliebig weitergegeben werden.